






Zestawienie pomieszczeń

Kondygnacja	Nr	Nazwa pomieszczenia	Powierzchnia
P00	1/1	WIATROLAP	7,6
	1/2	POM. TECHNICZNE	3,5
	1/3	POM. GOSPODARCZE	2,8
	1/4	KOMUNIKACJA	9,2
	1/5	SALON	27,5
	1/6	KUCHNIA	7,2
	1/7	SPIŻARNIA	5,4
	1/8	ŁAZIENKA	9,5
	1/9	PRALNIA	4,1
	1/10	GARDEROBA	4,4
	1/11	POKÓJ 1	15,9
	1/12	WC	2,9
	1/13	POKÓJ 2	12,5
	1/14	POKÓJ 3	12,5
			125,1 m²


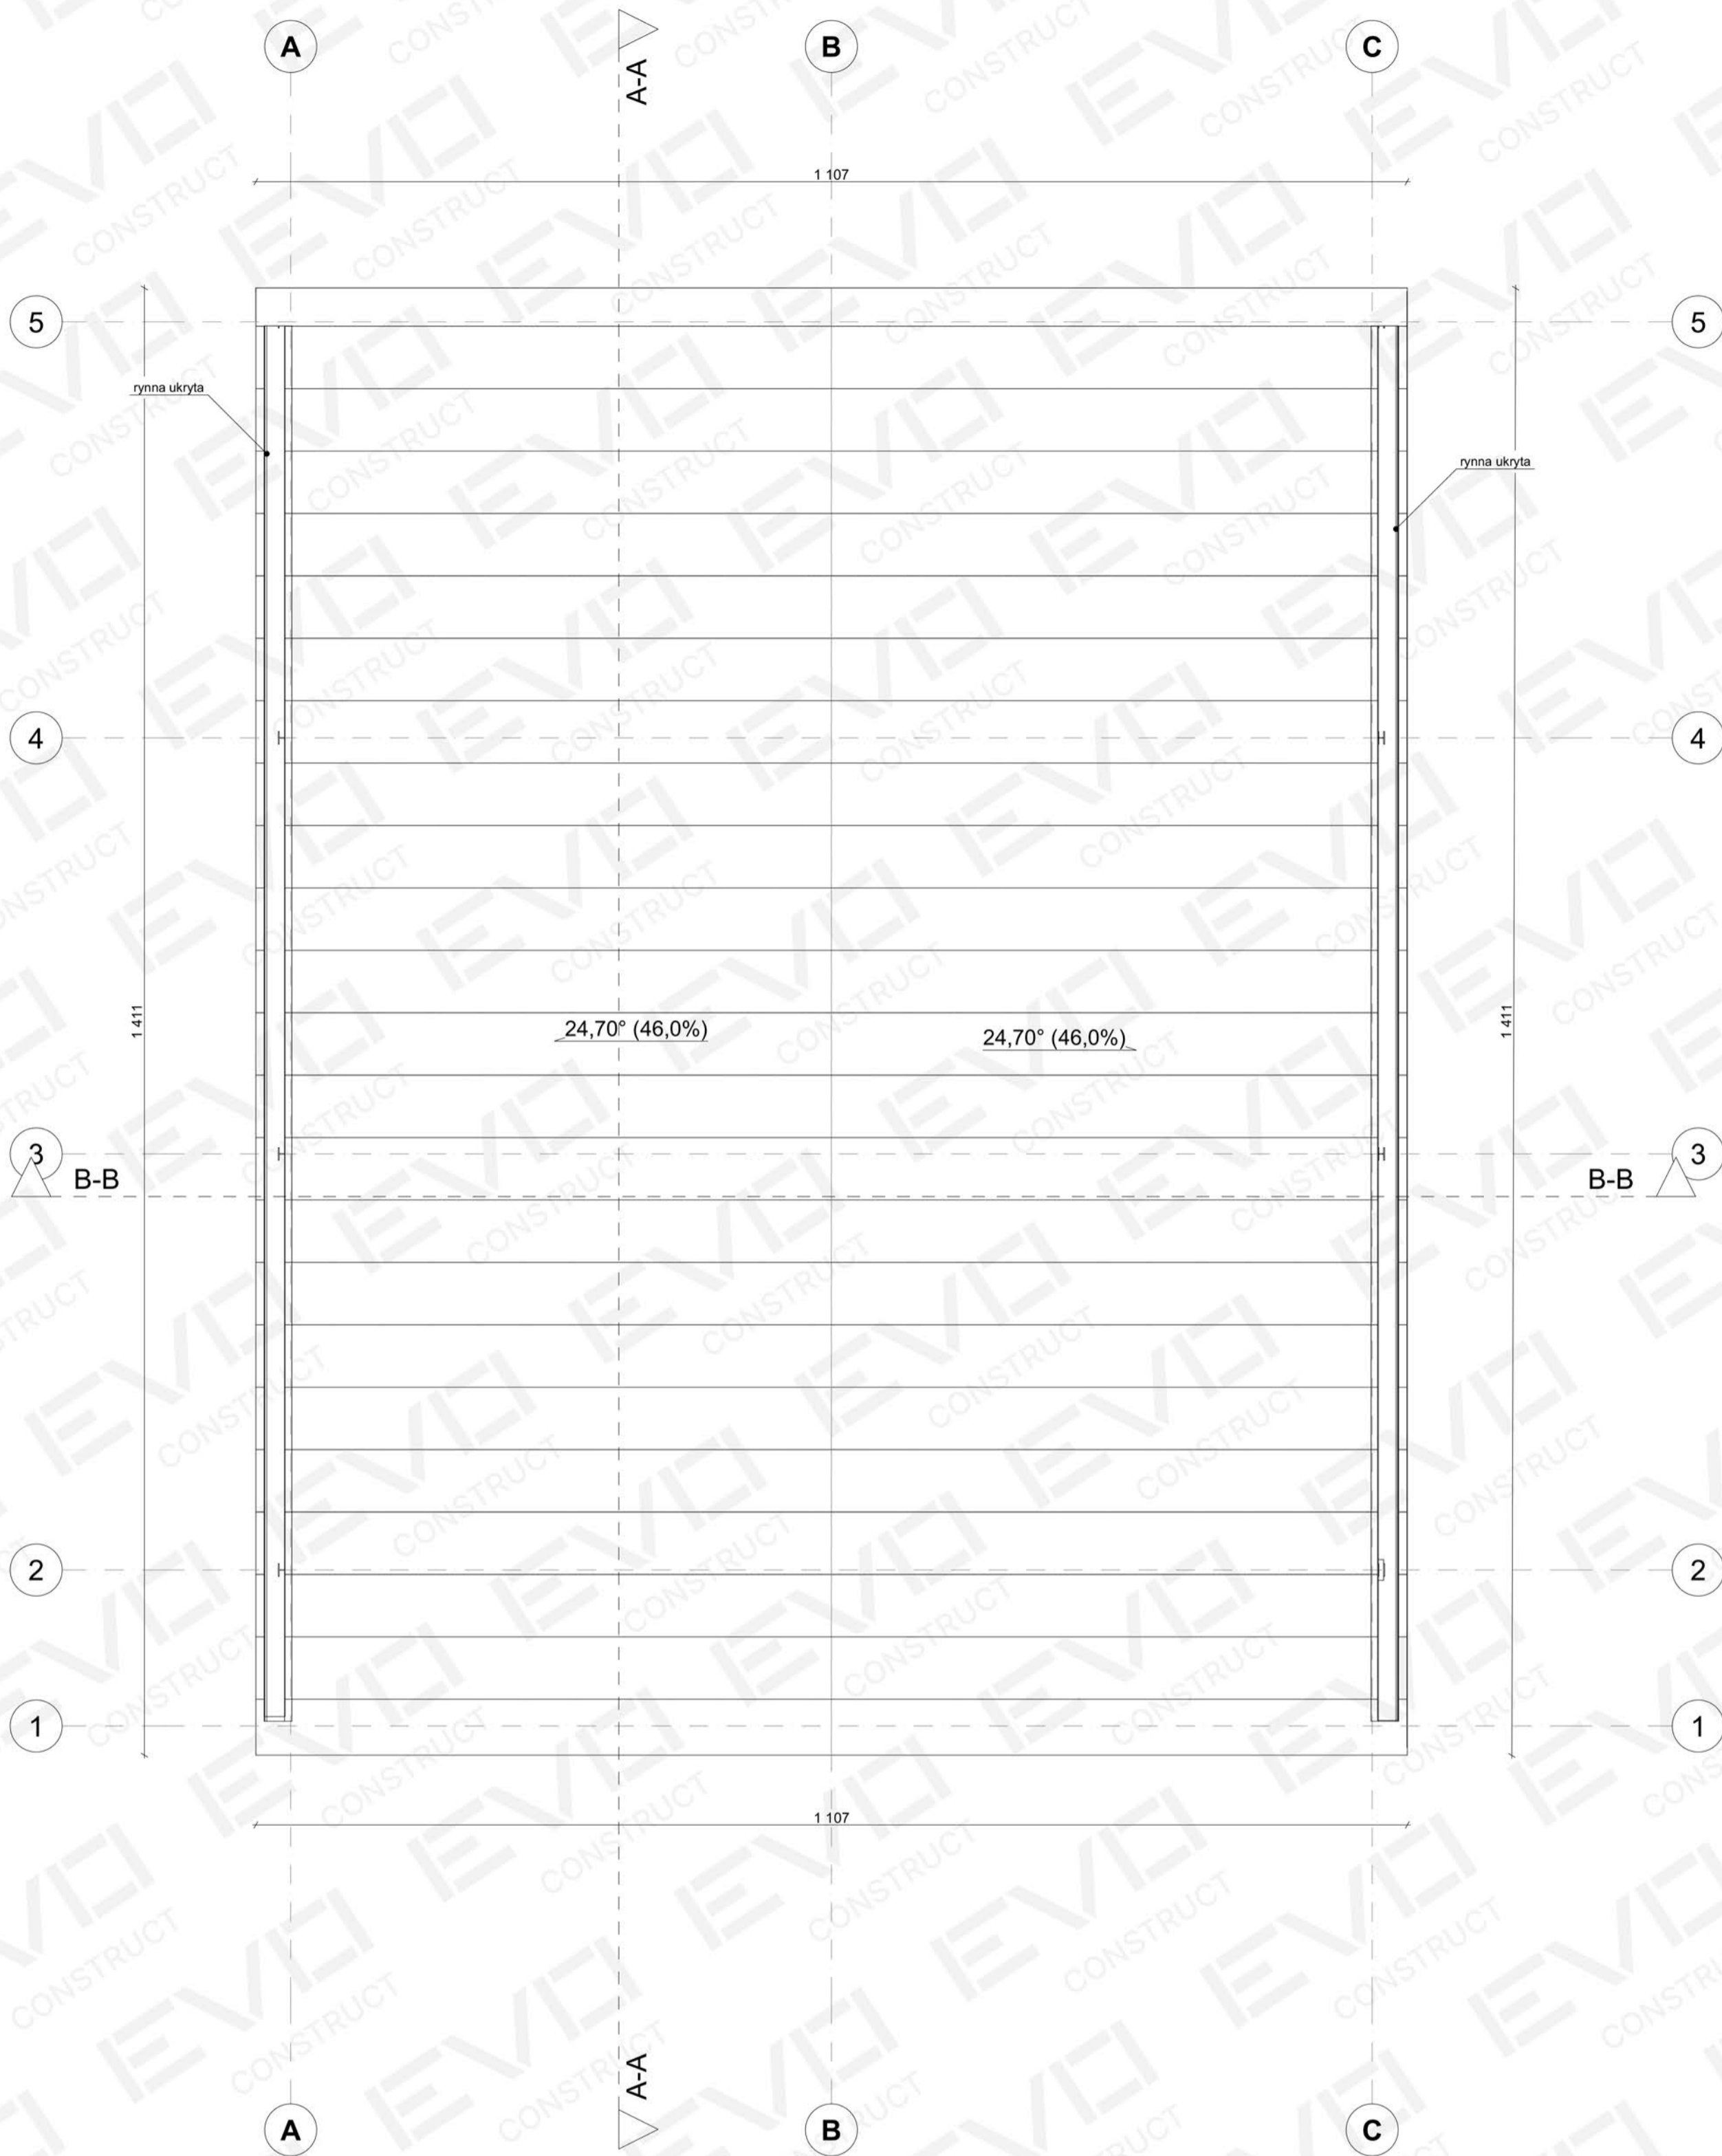


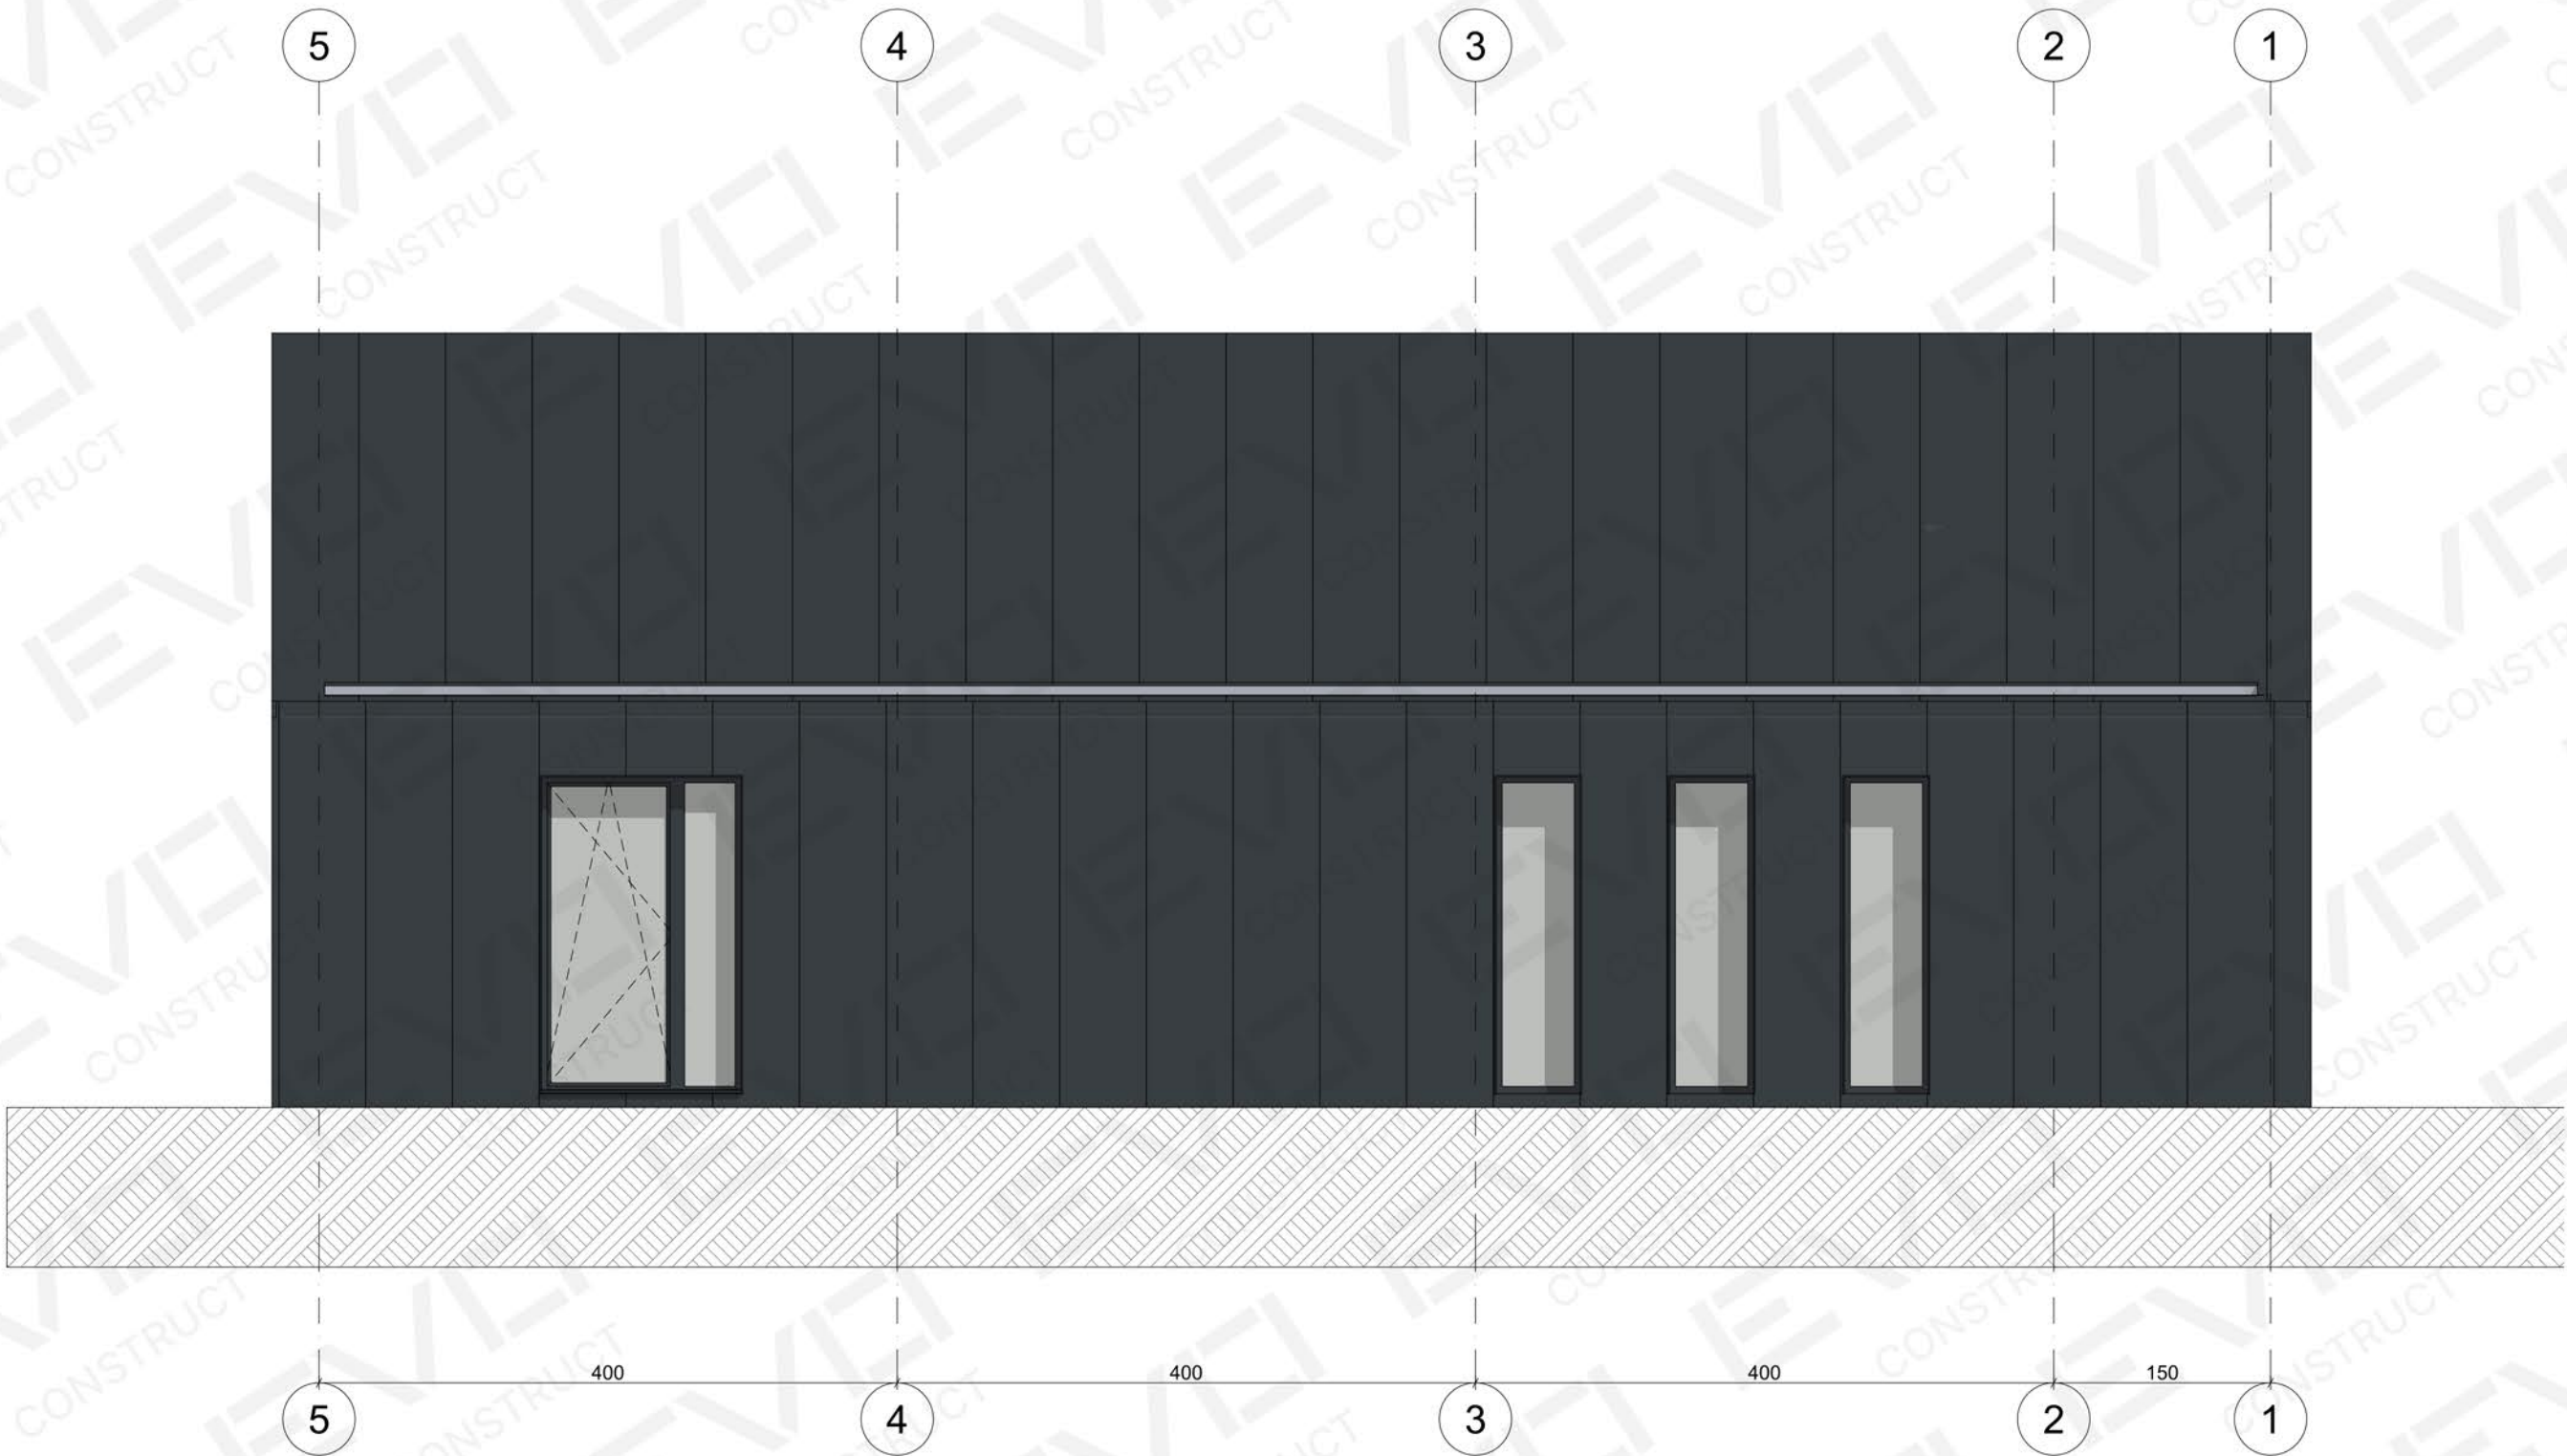


EVO
CONSTRUCT

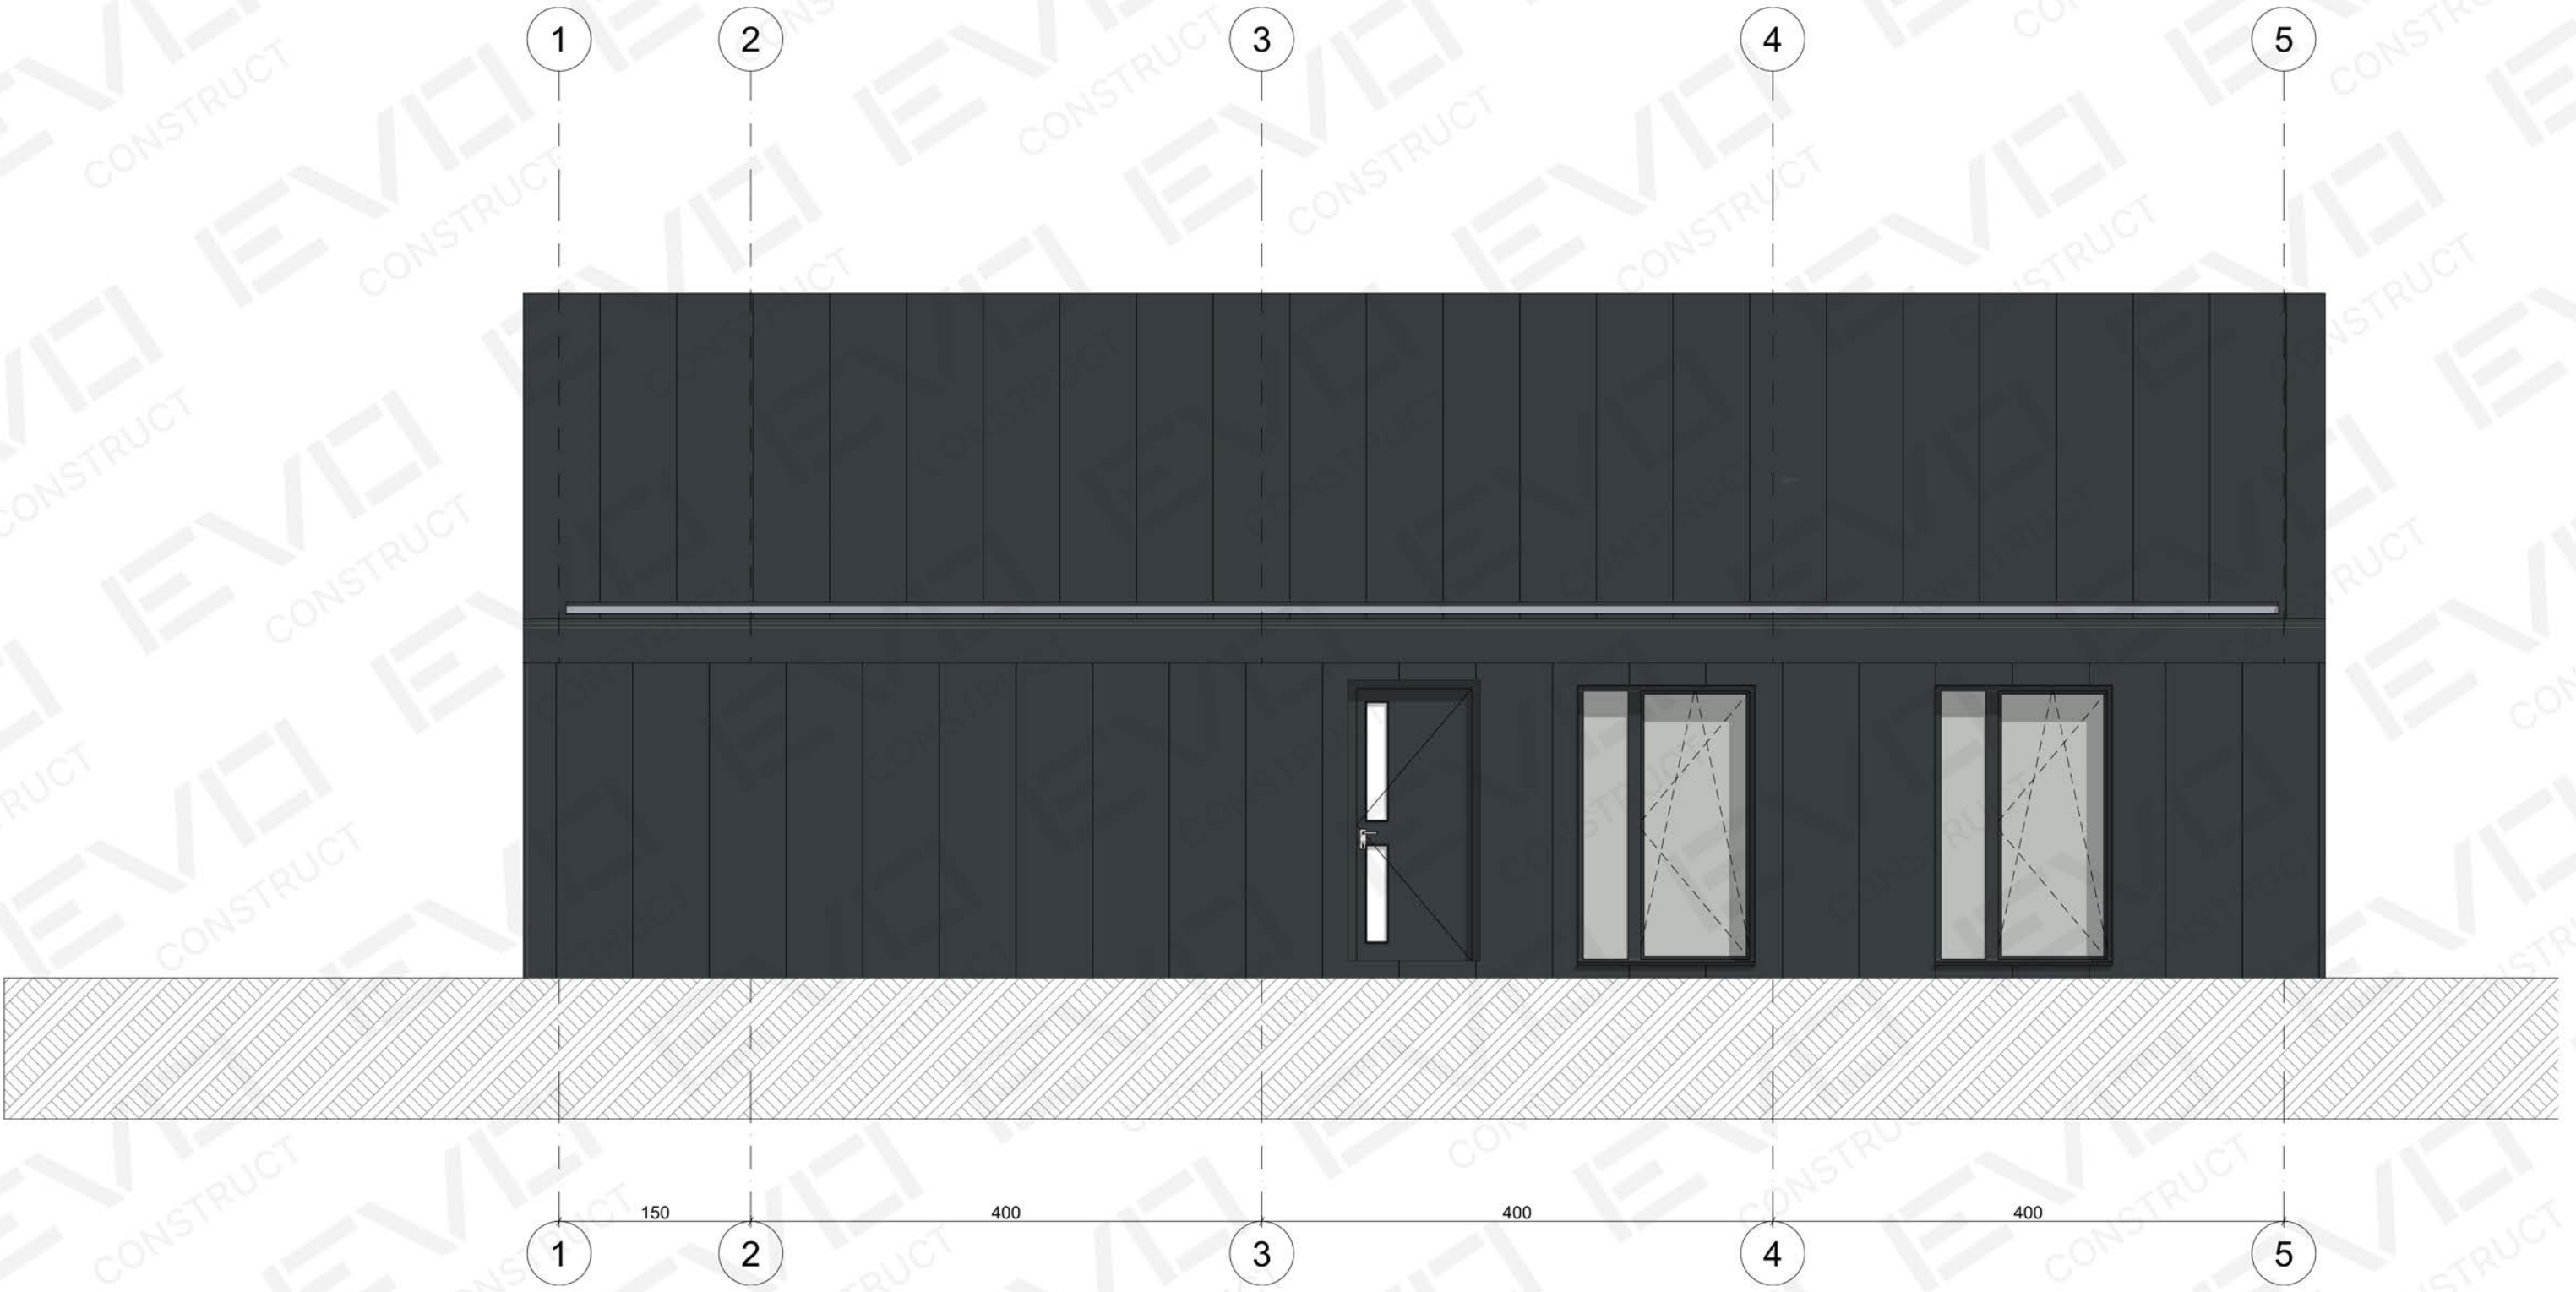

EVO
CONSTRUCT

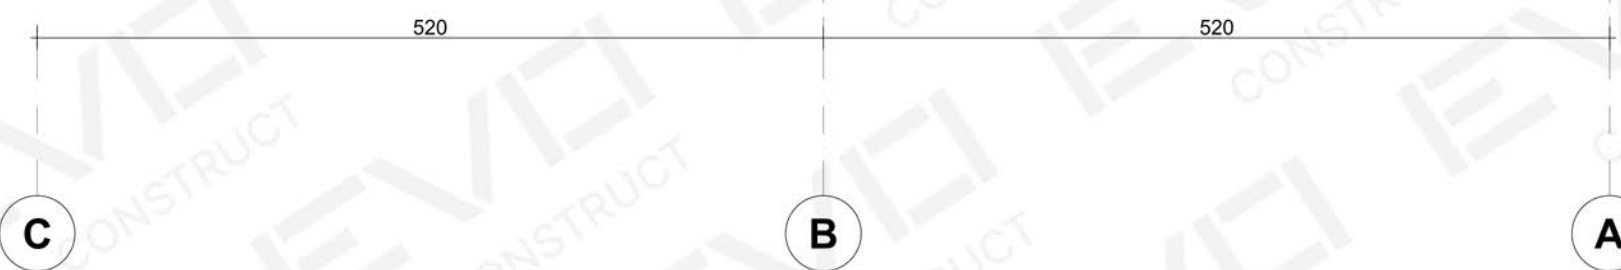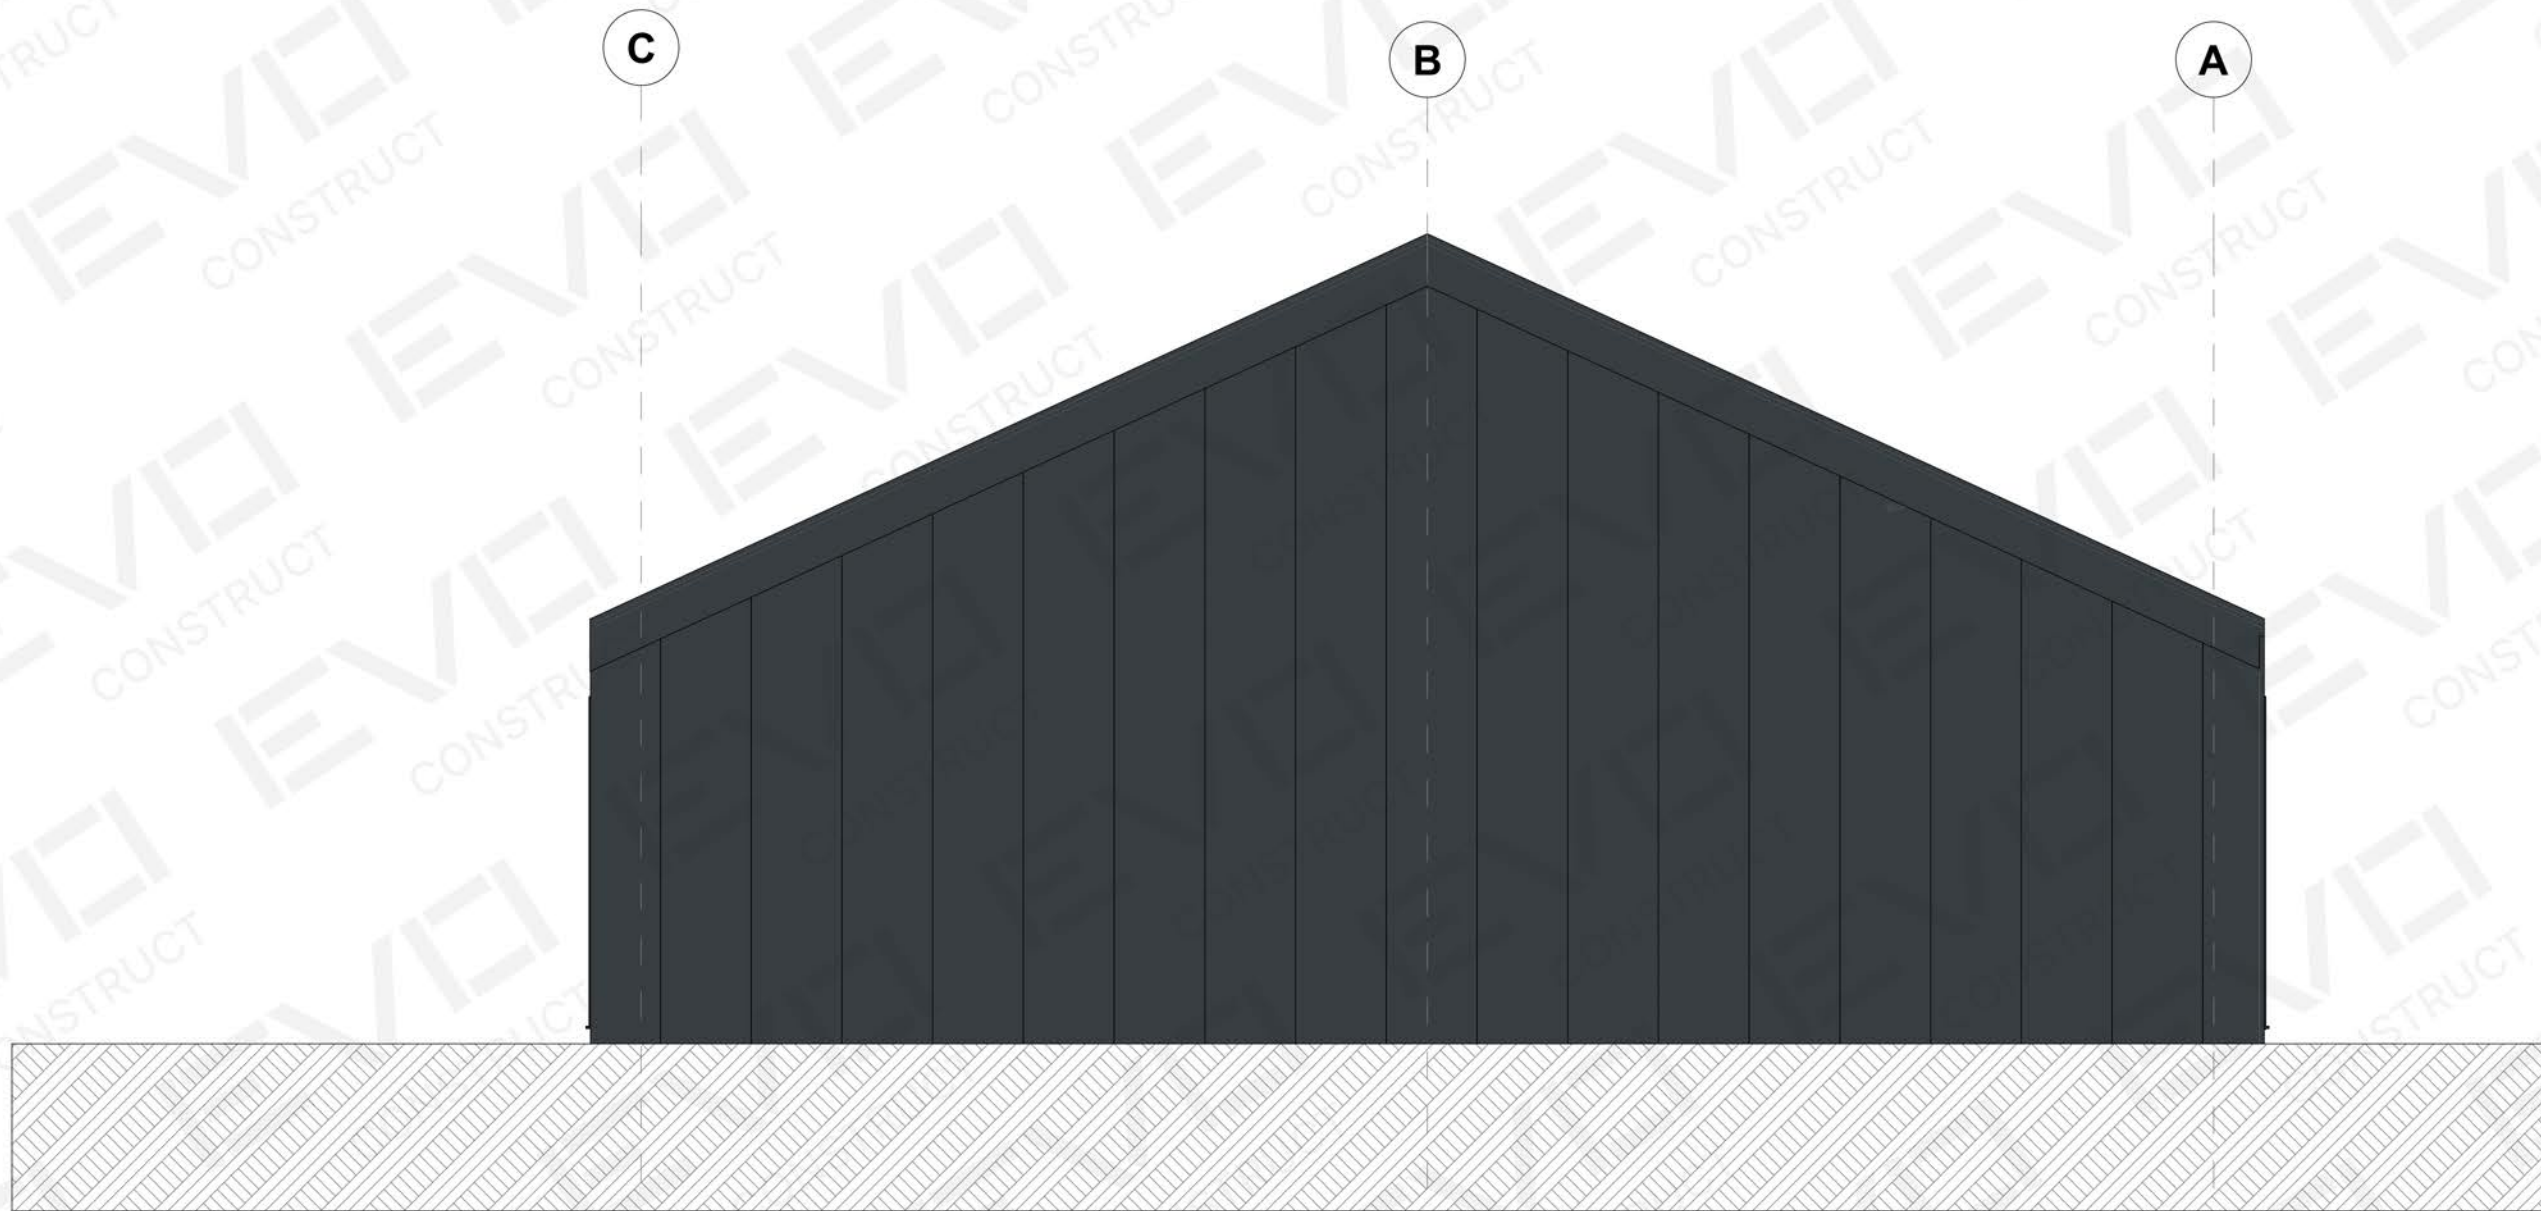

EVO
CONSTRUCT

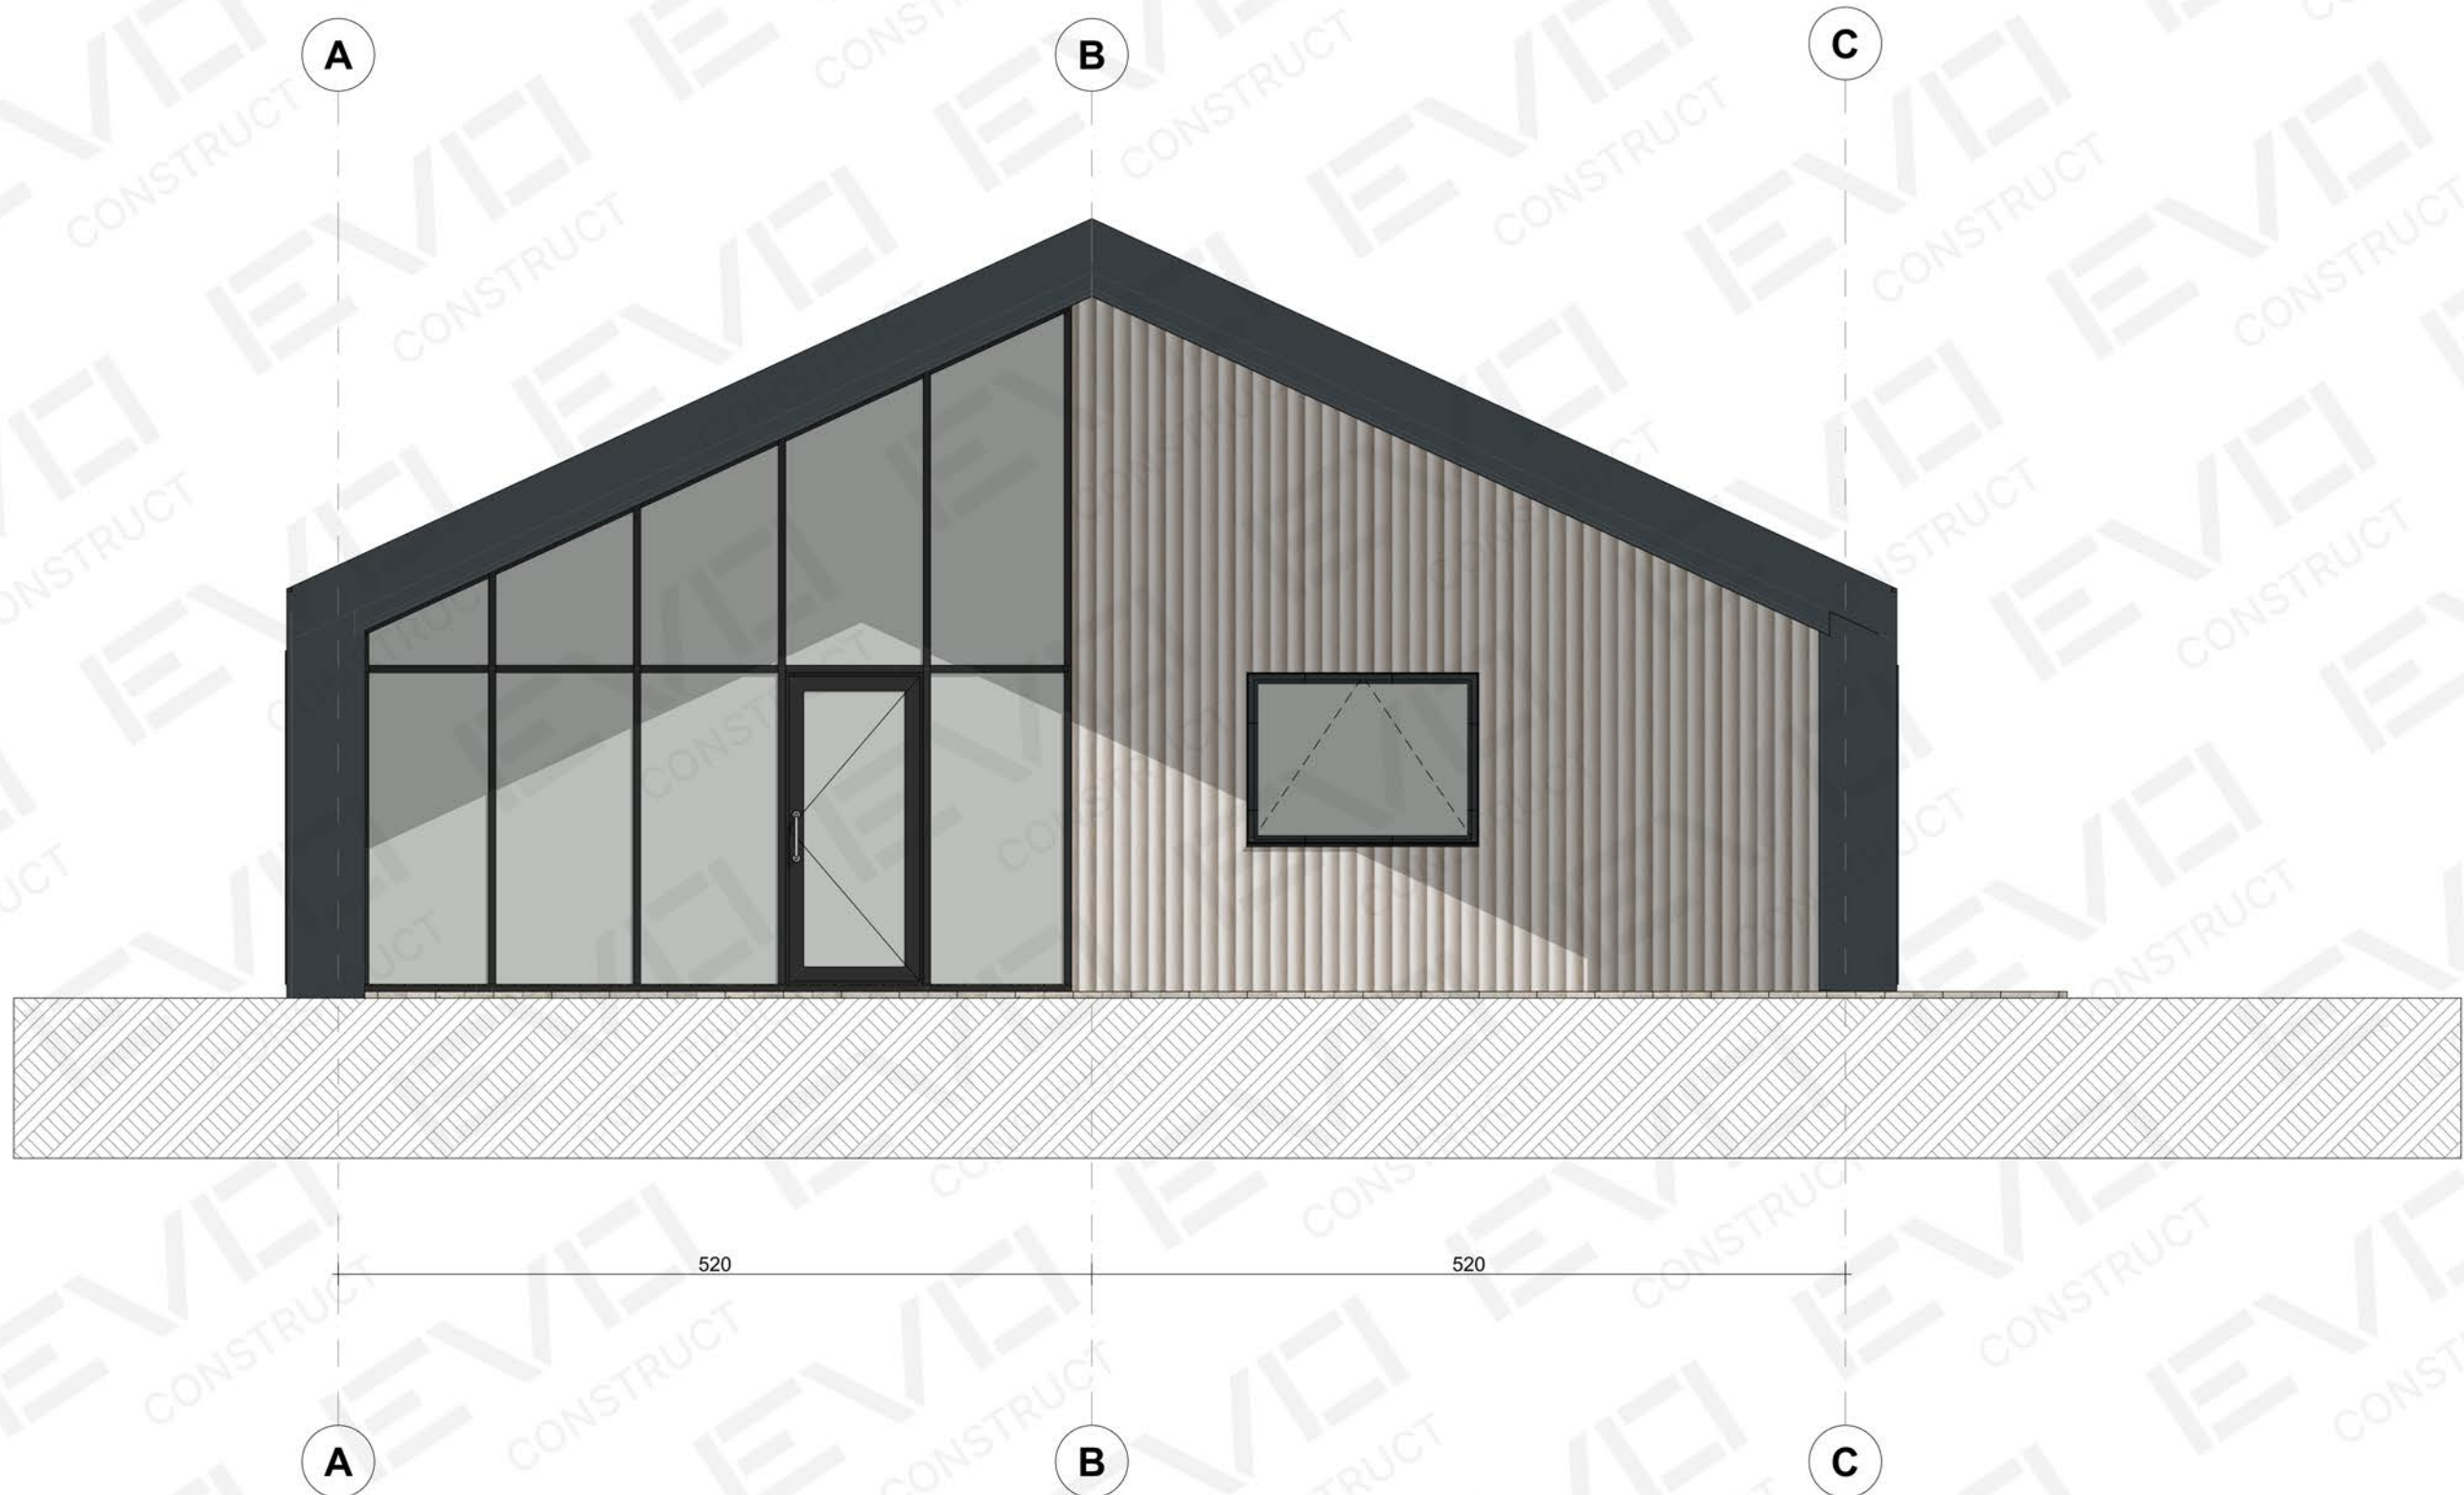

EVO
CONSTRUCT